


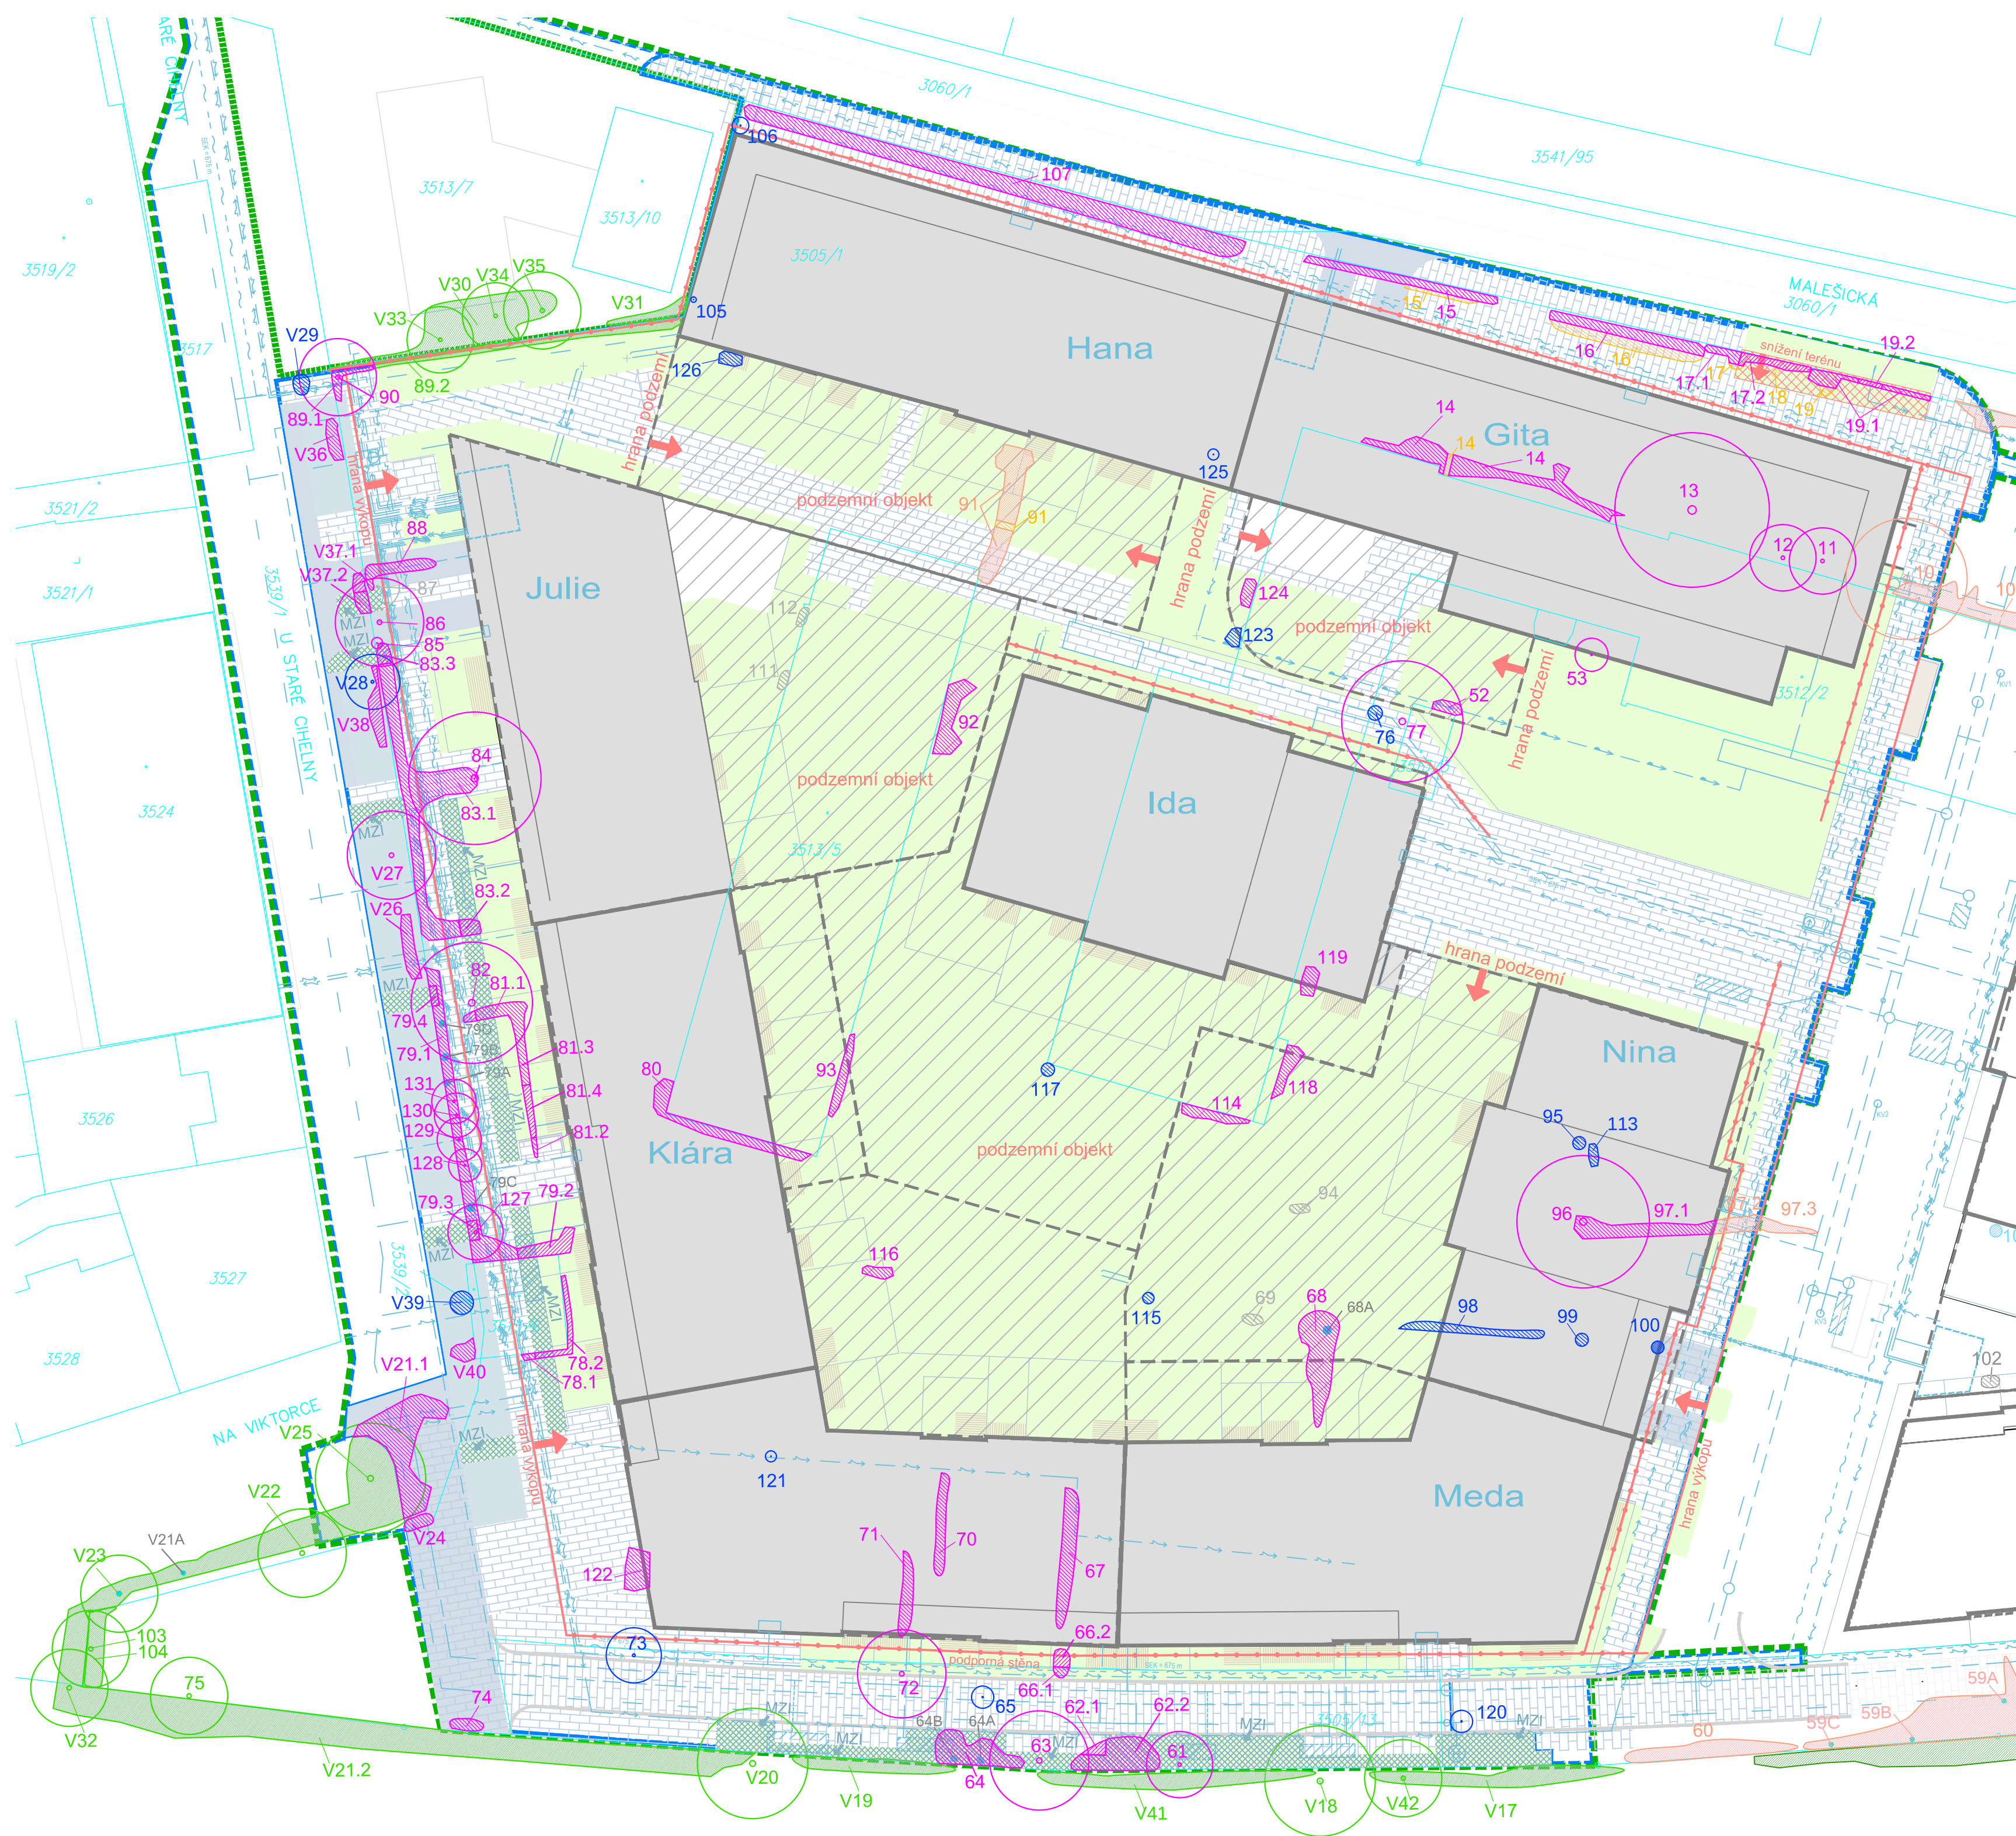

LEGENDA

Stávající strom

stávající keře, porosty dřevin

stávající podlimitní strom v porostu (součást porostu)

kácení dřevin bylo řešeno v rámci akce U Staré cihelny - inženýrské sítě (viz č.j. UMCP3 331796)

kácení "nadlimitních" dřevin bylo řešeno v rámci akce U Staré cihelny (viz č.j. UMCP3 324220/2021 a č.j. UMCP3 410799/2022)

kácení "podlimitních" dřevin bylo řešeno v rámci akce U Staré cihelny

dřeviny již odstraněné

dřeviny k zachování

dřeviny nadlimitní navržené ke kácení z důvodu stavby (stromy s obvodem kmene nad 80 cm, zapojené porosty dřevin)

dřeviny podlimitní navržené ke kácení z důvodu stavby (stromy s obvodem kmene do 80 cm, solitérní či rozvolněné keře)

projekt
výškopisný systém BpV
polohopisný systém S-JTSK

BD Malešická, Residence pod
Třebešínem

hlavní architekt projektu
A69 – architekti s.r.o.
Nad Malým myšlem 2a, 147 00 Praha 4-Braník
T 257 214 451, F 257 221 319, E a69@a69.cz
Boris Radčenko
Prokop Tomásek
Jaroslav Wernig
Jakub Krčmář

A69

hlavní inženýr projektu
OMEGA project s.r.o.
Ing. Jan Škopek
Mlýnský Hrádkové 66/103, 160 00 Praha 6
T 230 032 211, E atelier@omegaproject.cz
zpracovatel částí

OMEGA

JENA Ing. Jan Švejkovský
Bolívarova 2082/21
169 00 Praha 6
T 233061345-9, E projekt@jena.cz
stupeň projektu / etapa / objekt

JENA

DZ - Dokumentace záměru

část projektu

Kácení dřevin
Situace - návrh

atributy dokumentu
měřítko 1:400
datum 08/2024

paré č.